OSANNI

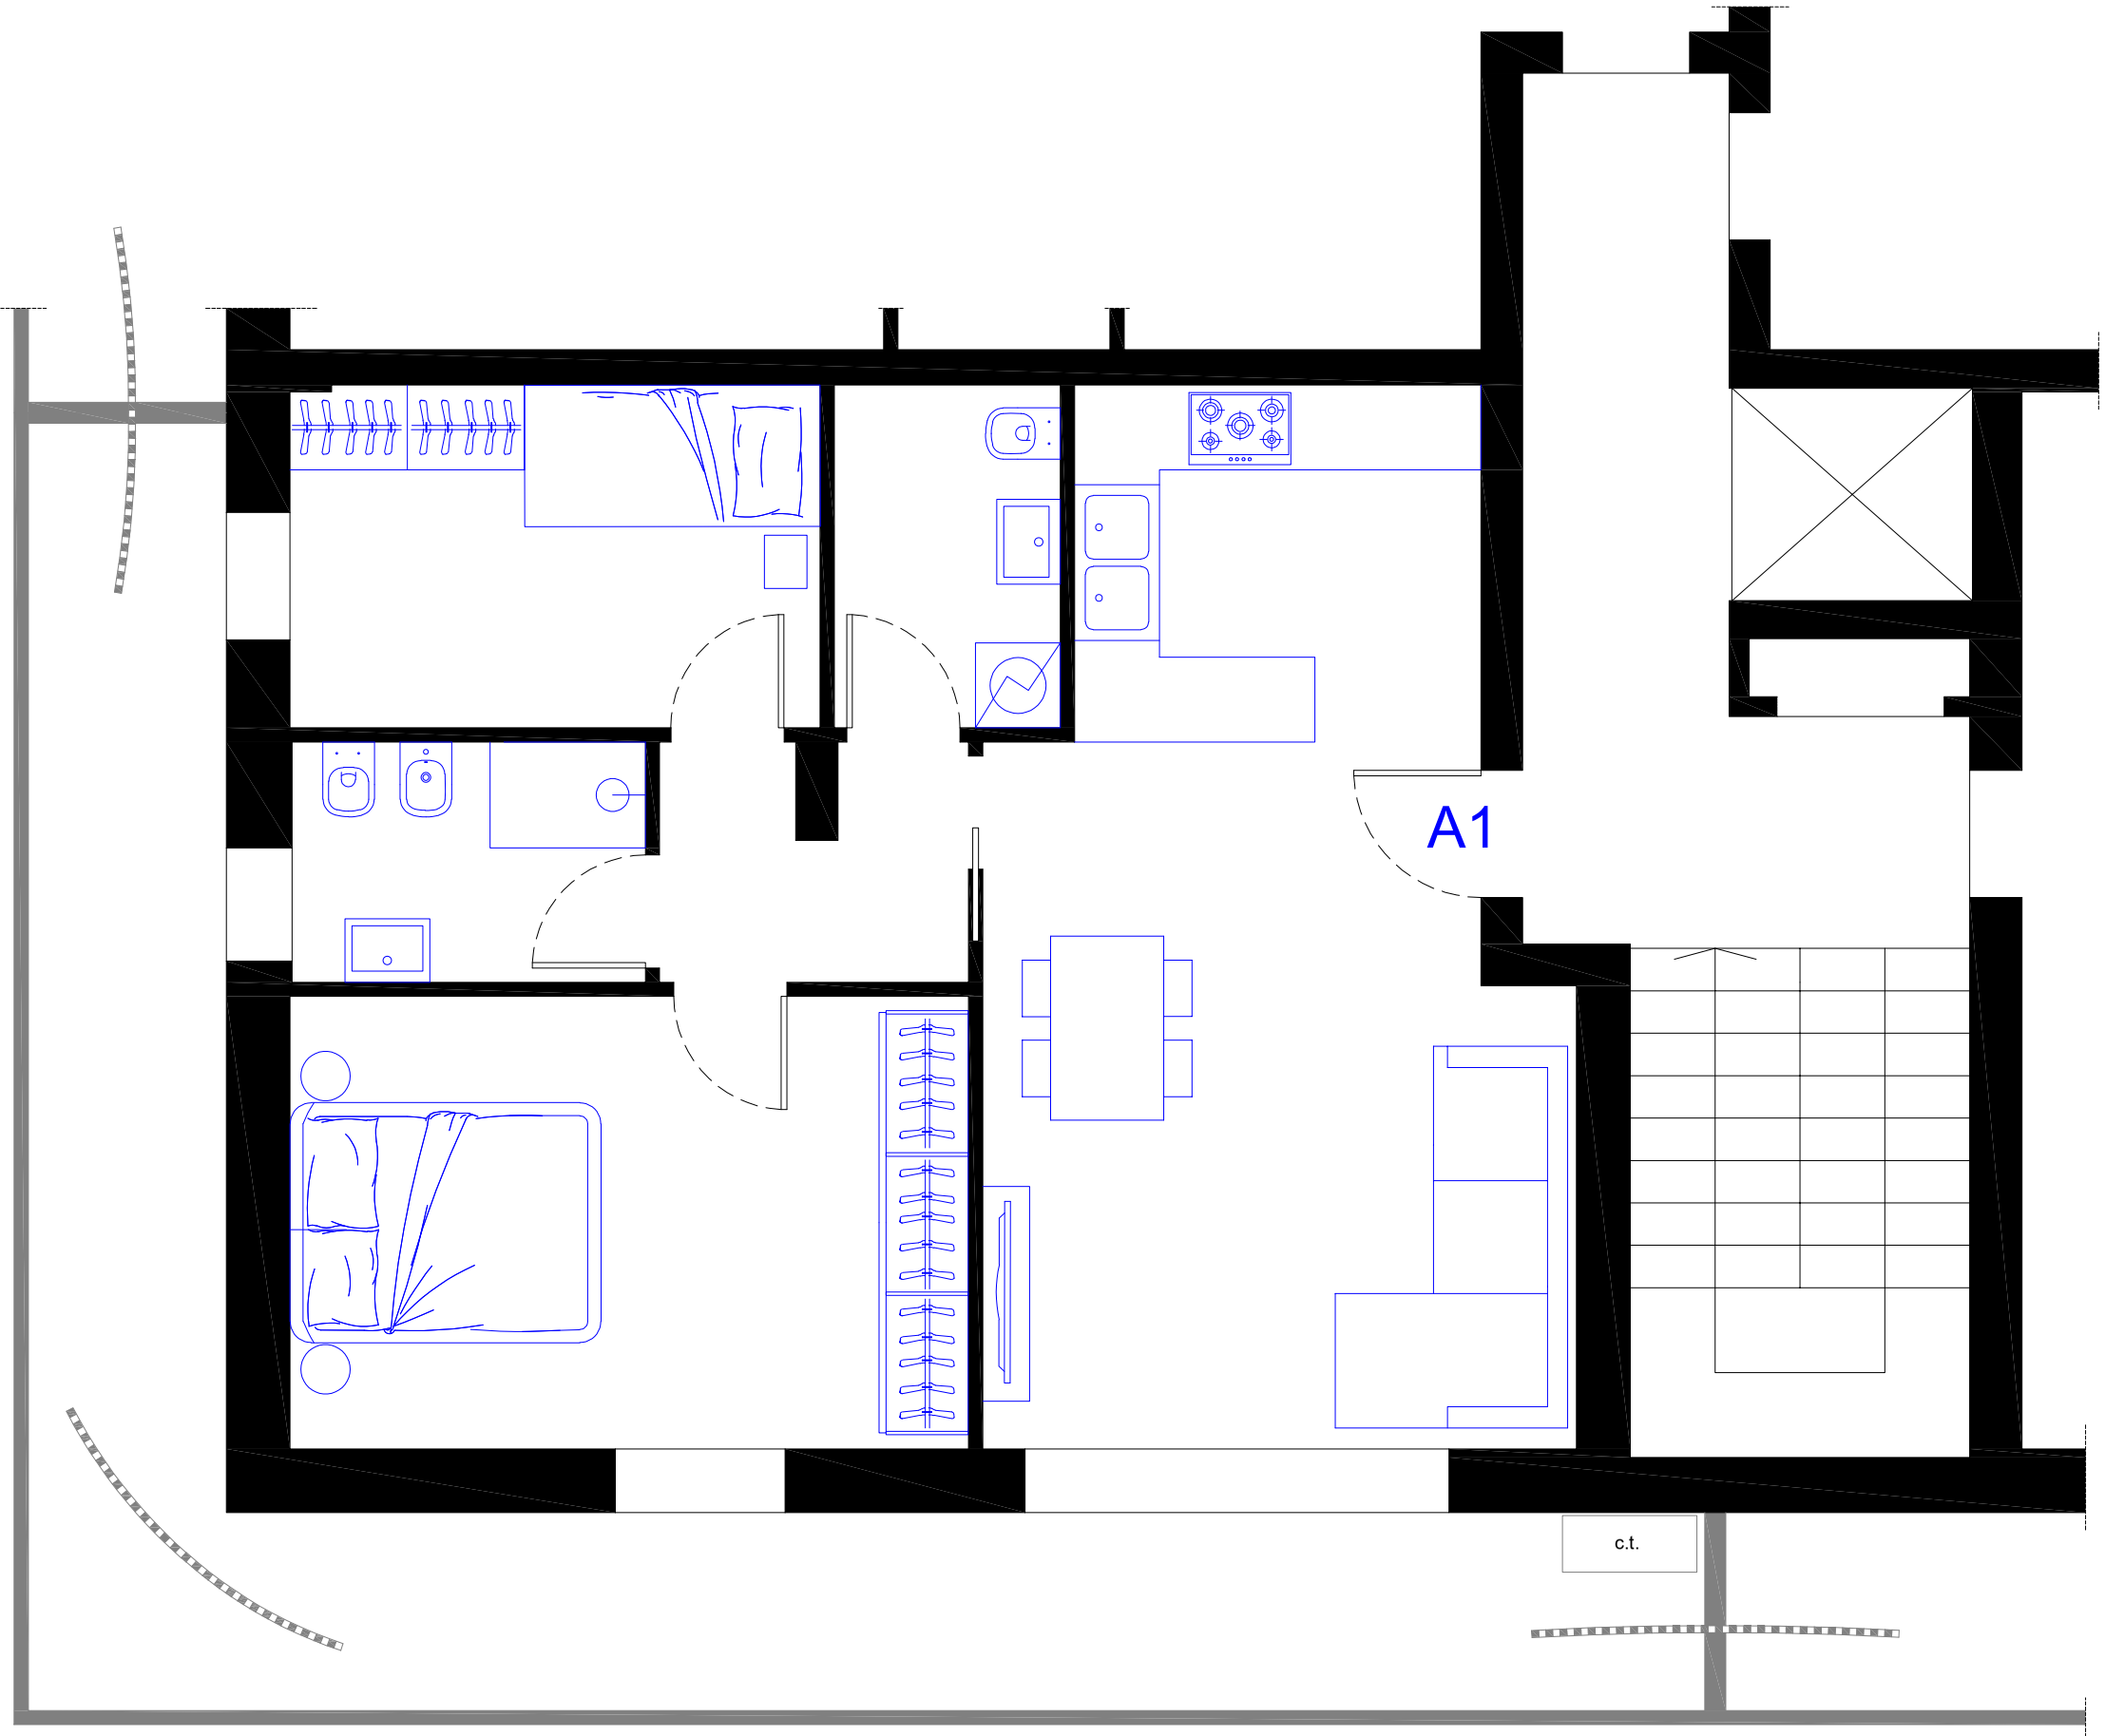

APP. A1 – PIANO PRIMO

1:100