OSANNI

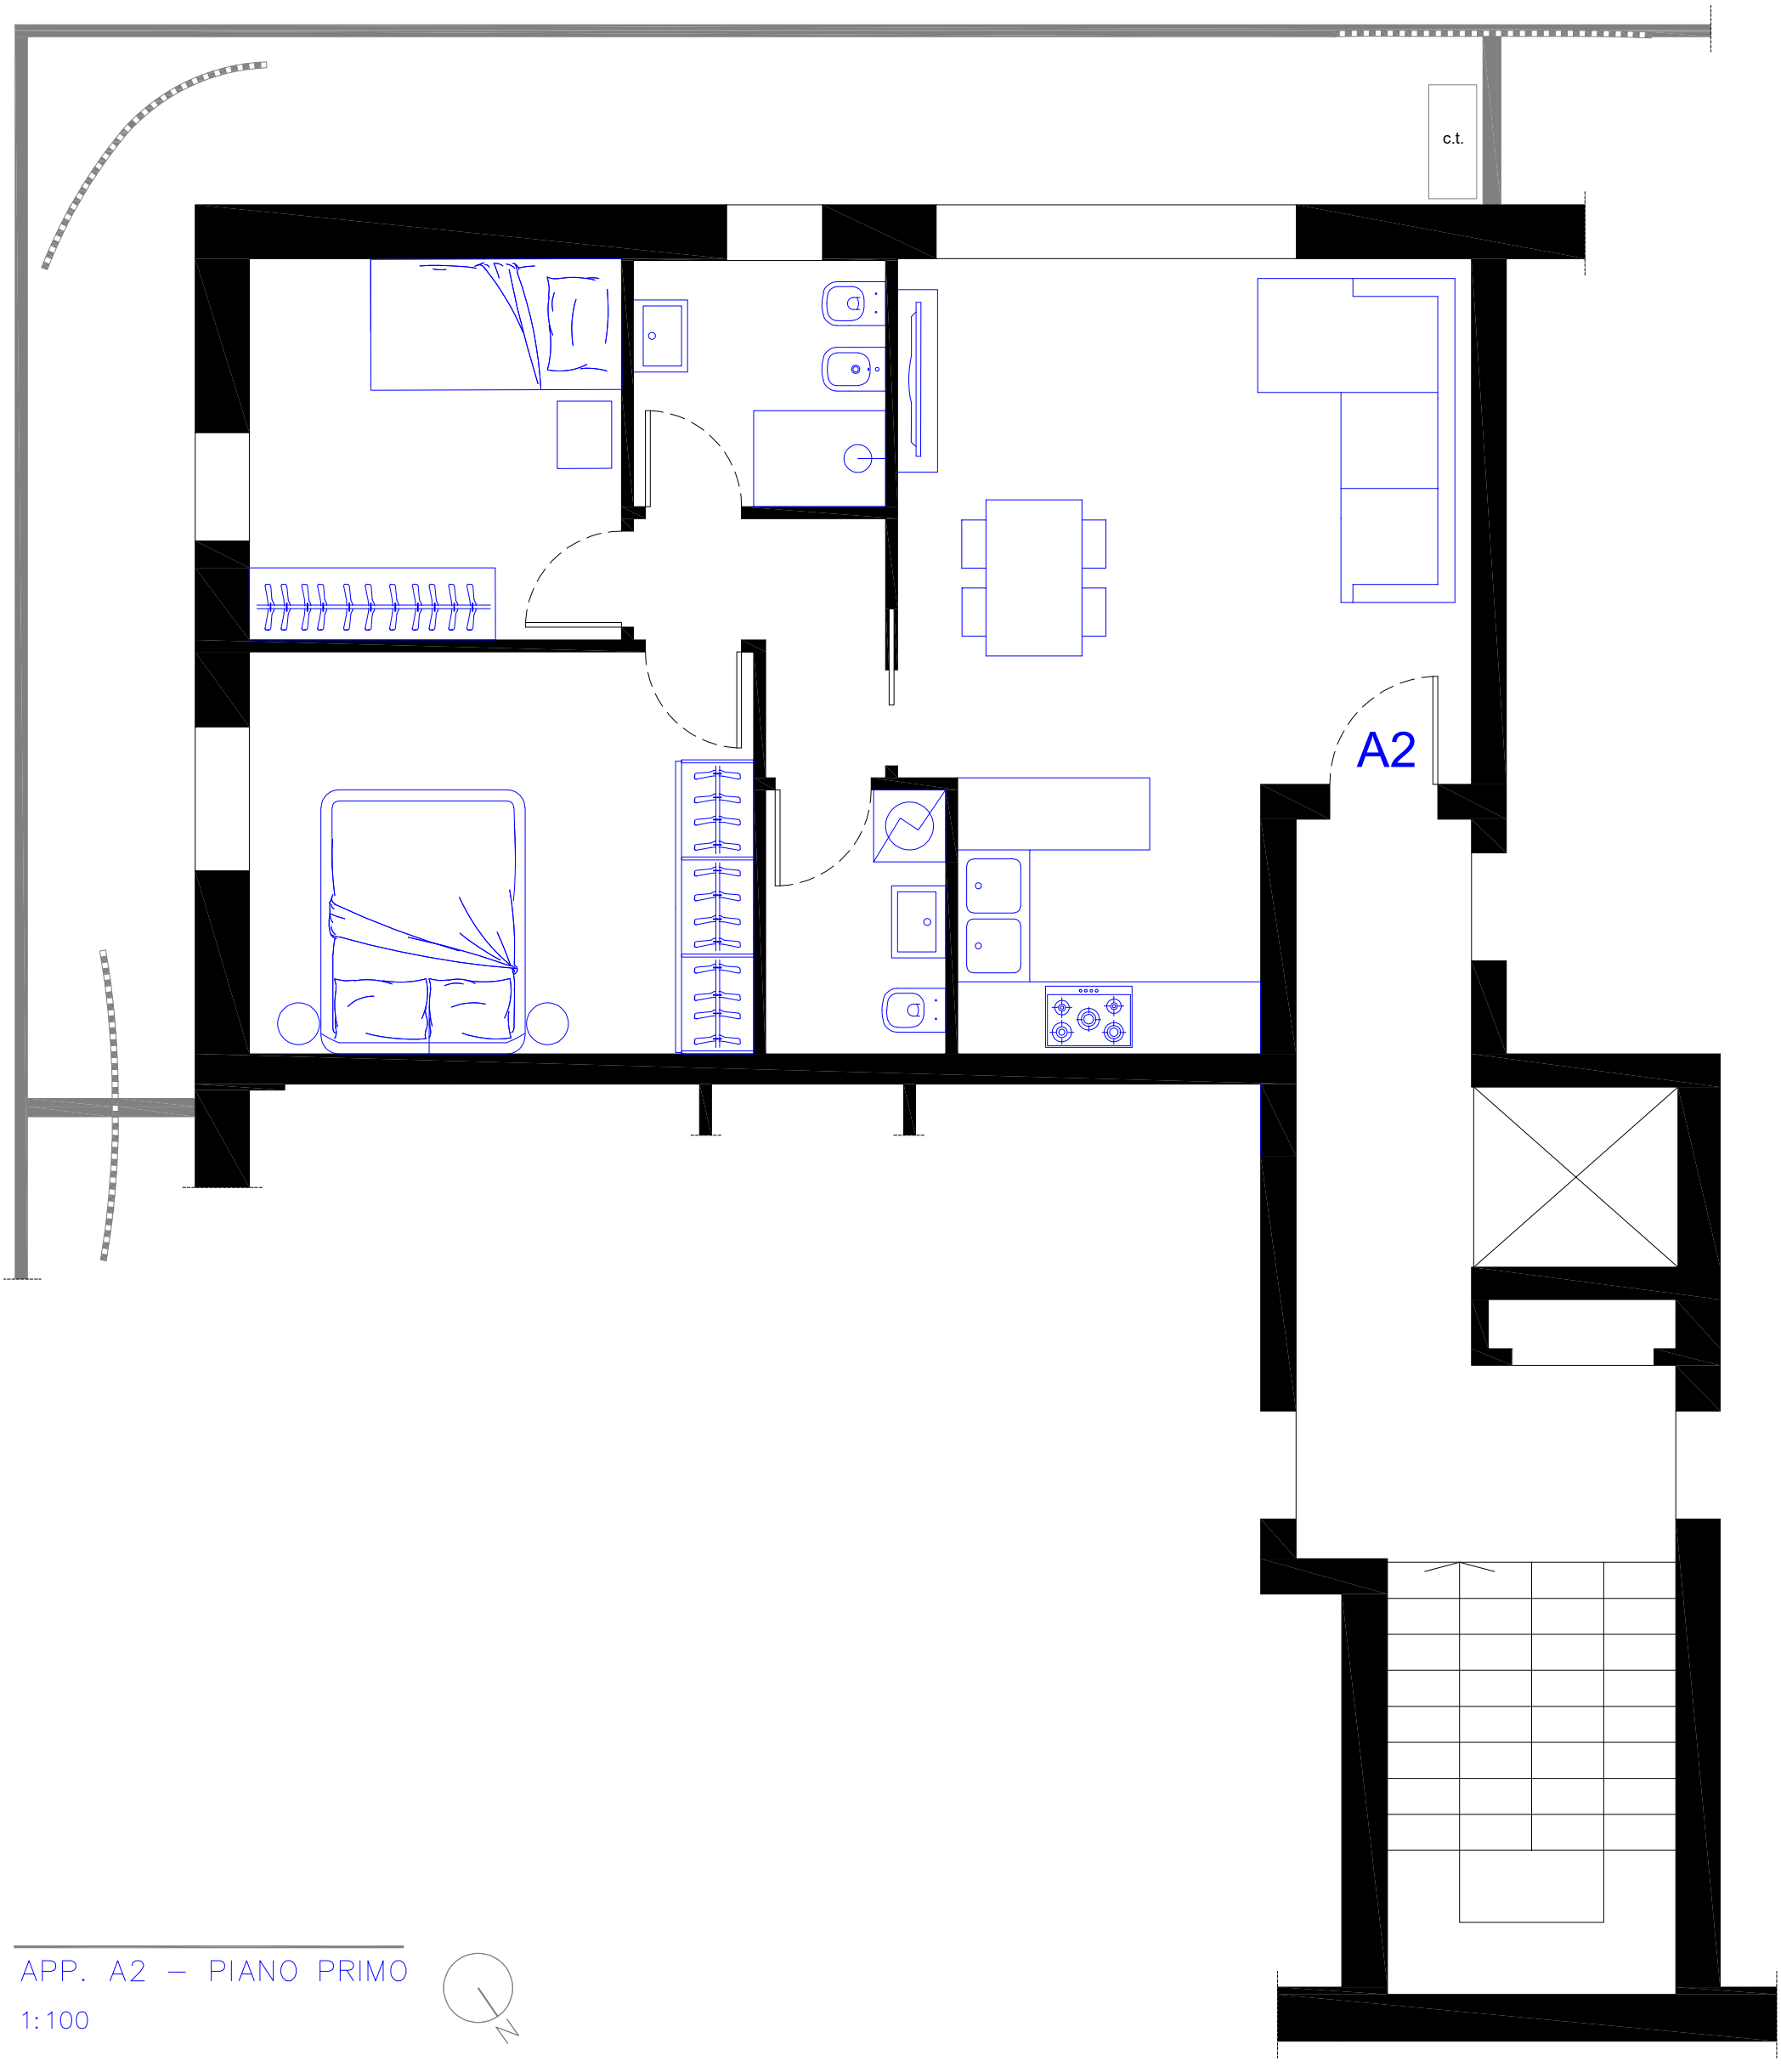

APP. A2 – PIANO PRIMO

1:100