OSANNI

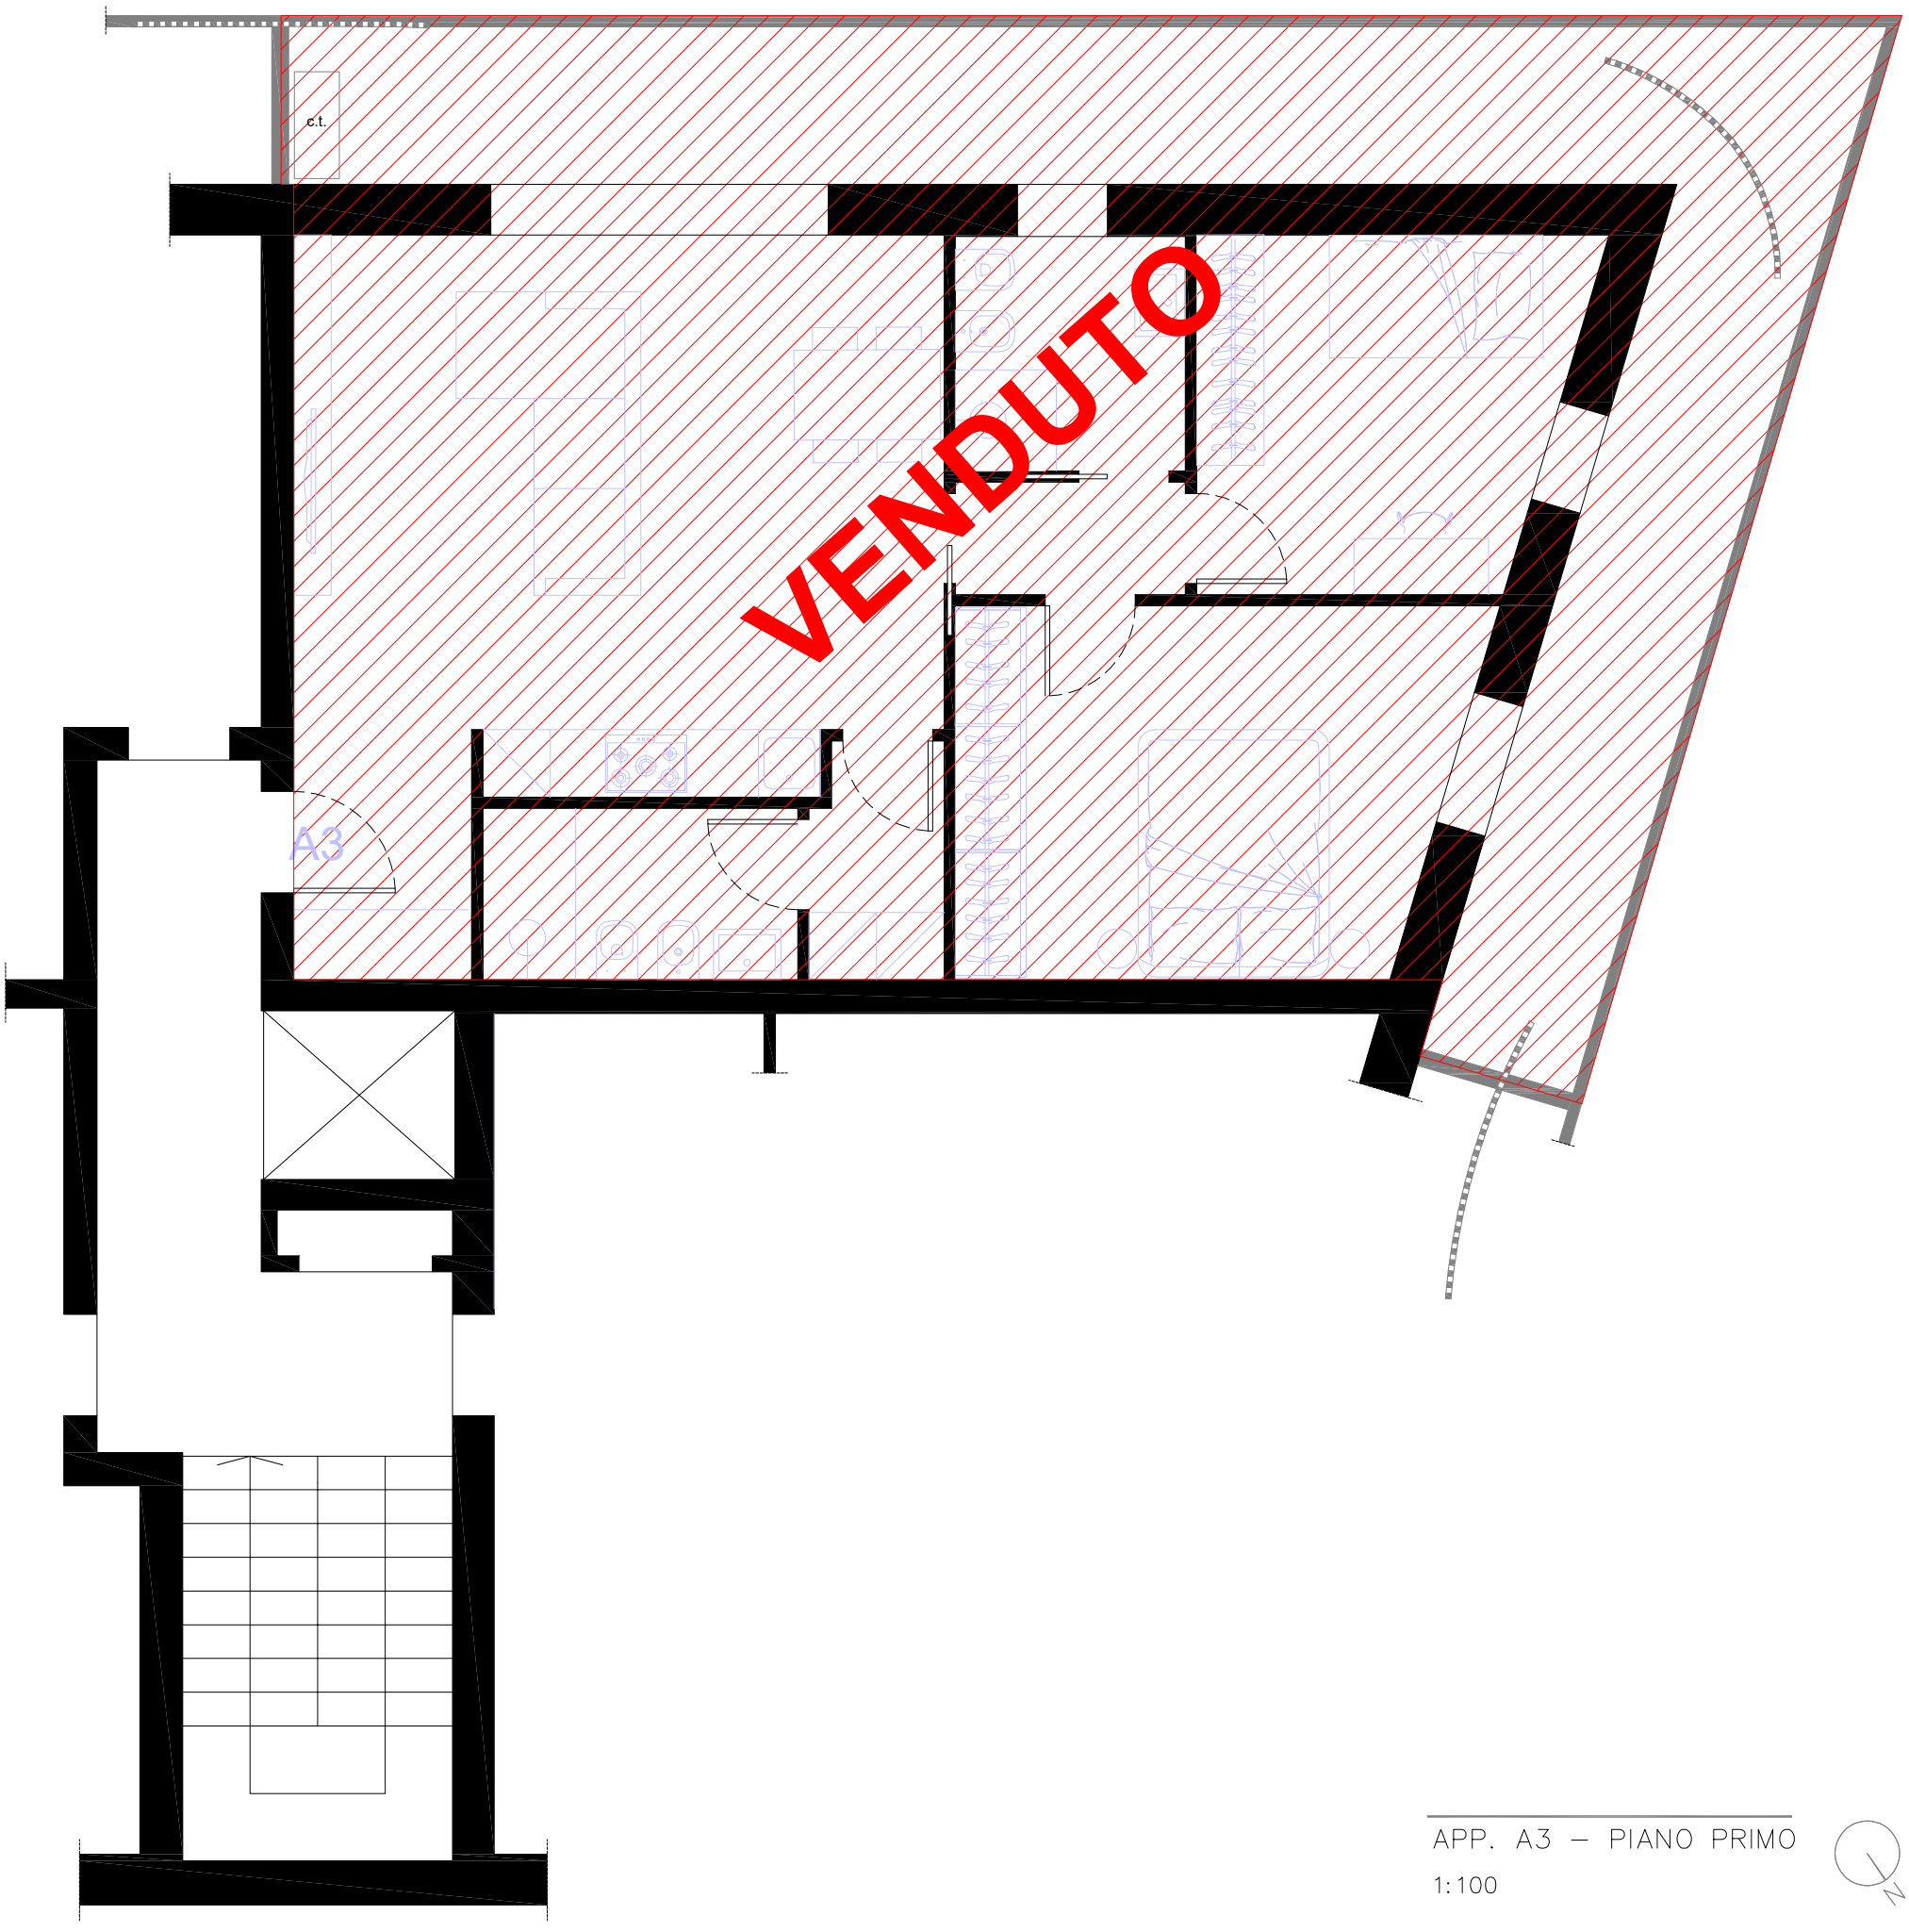

APP. A3 – PIANO PRIMO

1:100