OSANNI

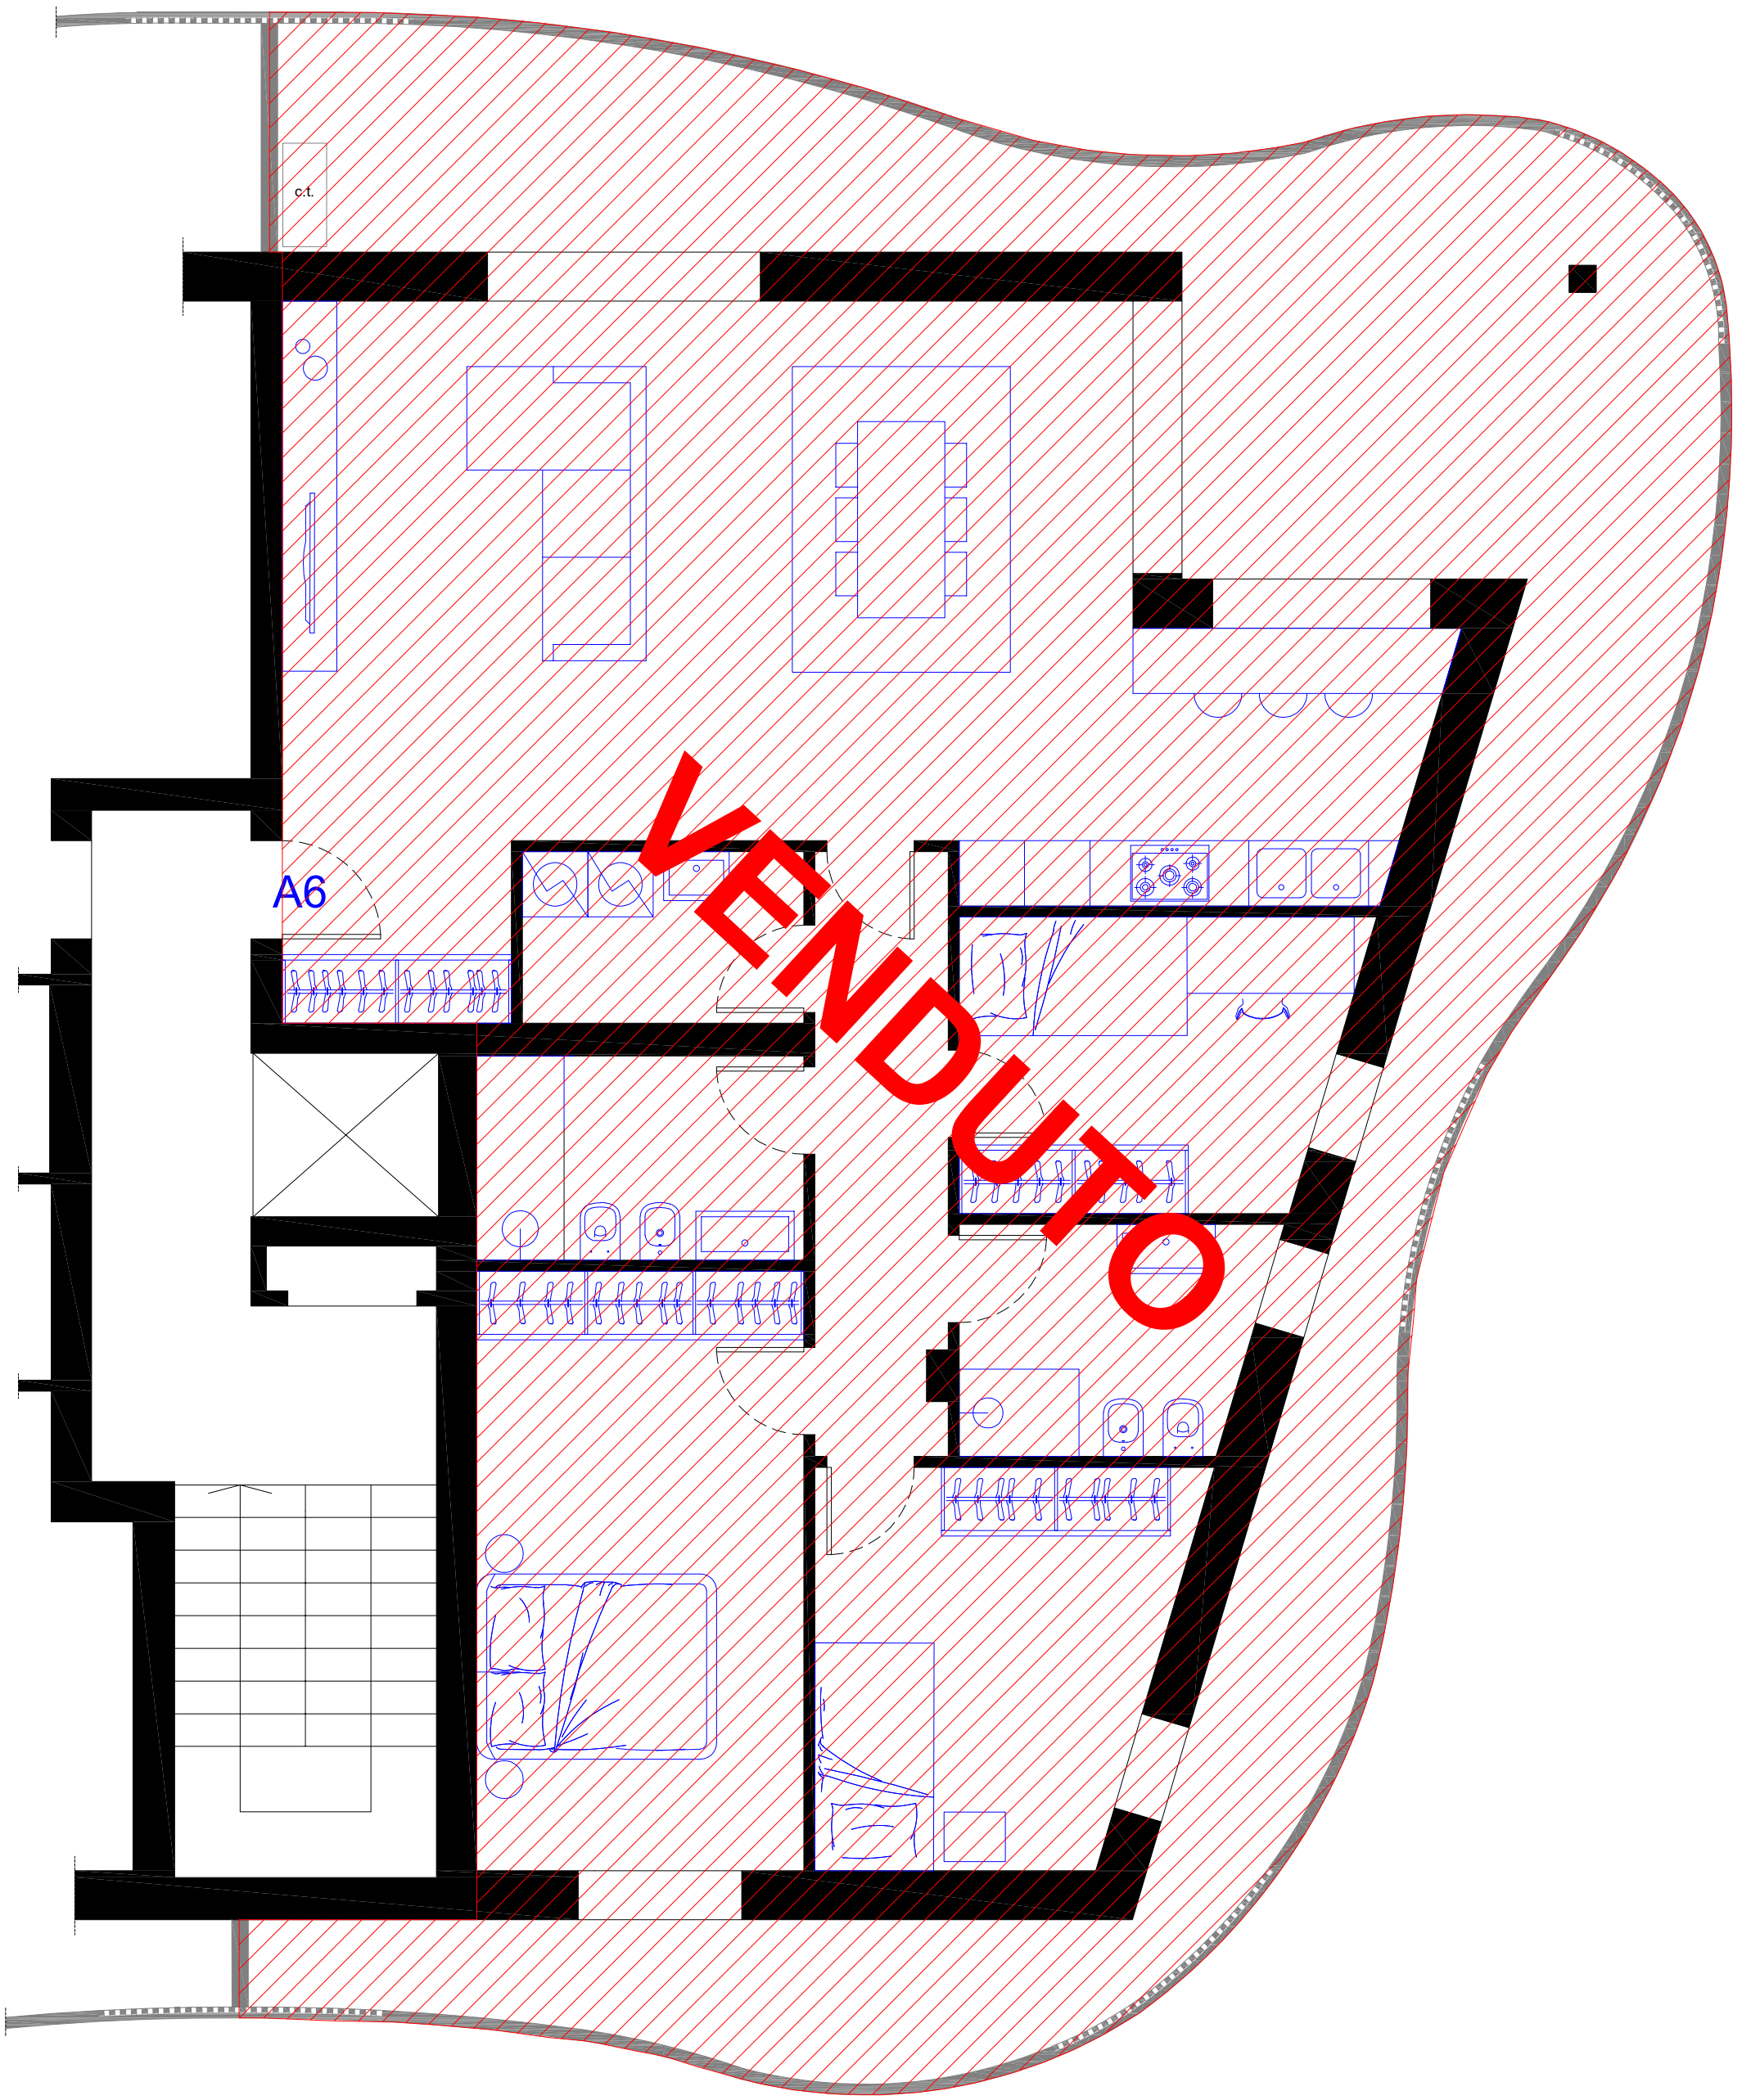

APP. A6 – PIANO SECONDO

1:100