OSANNI

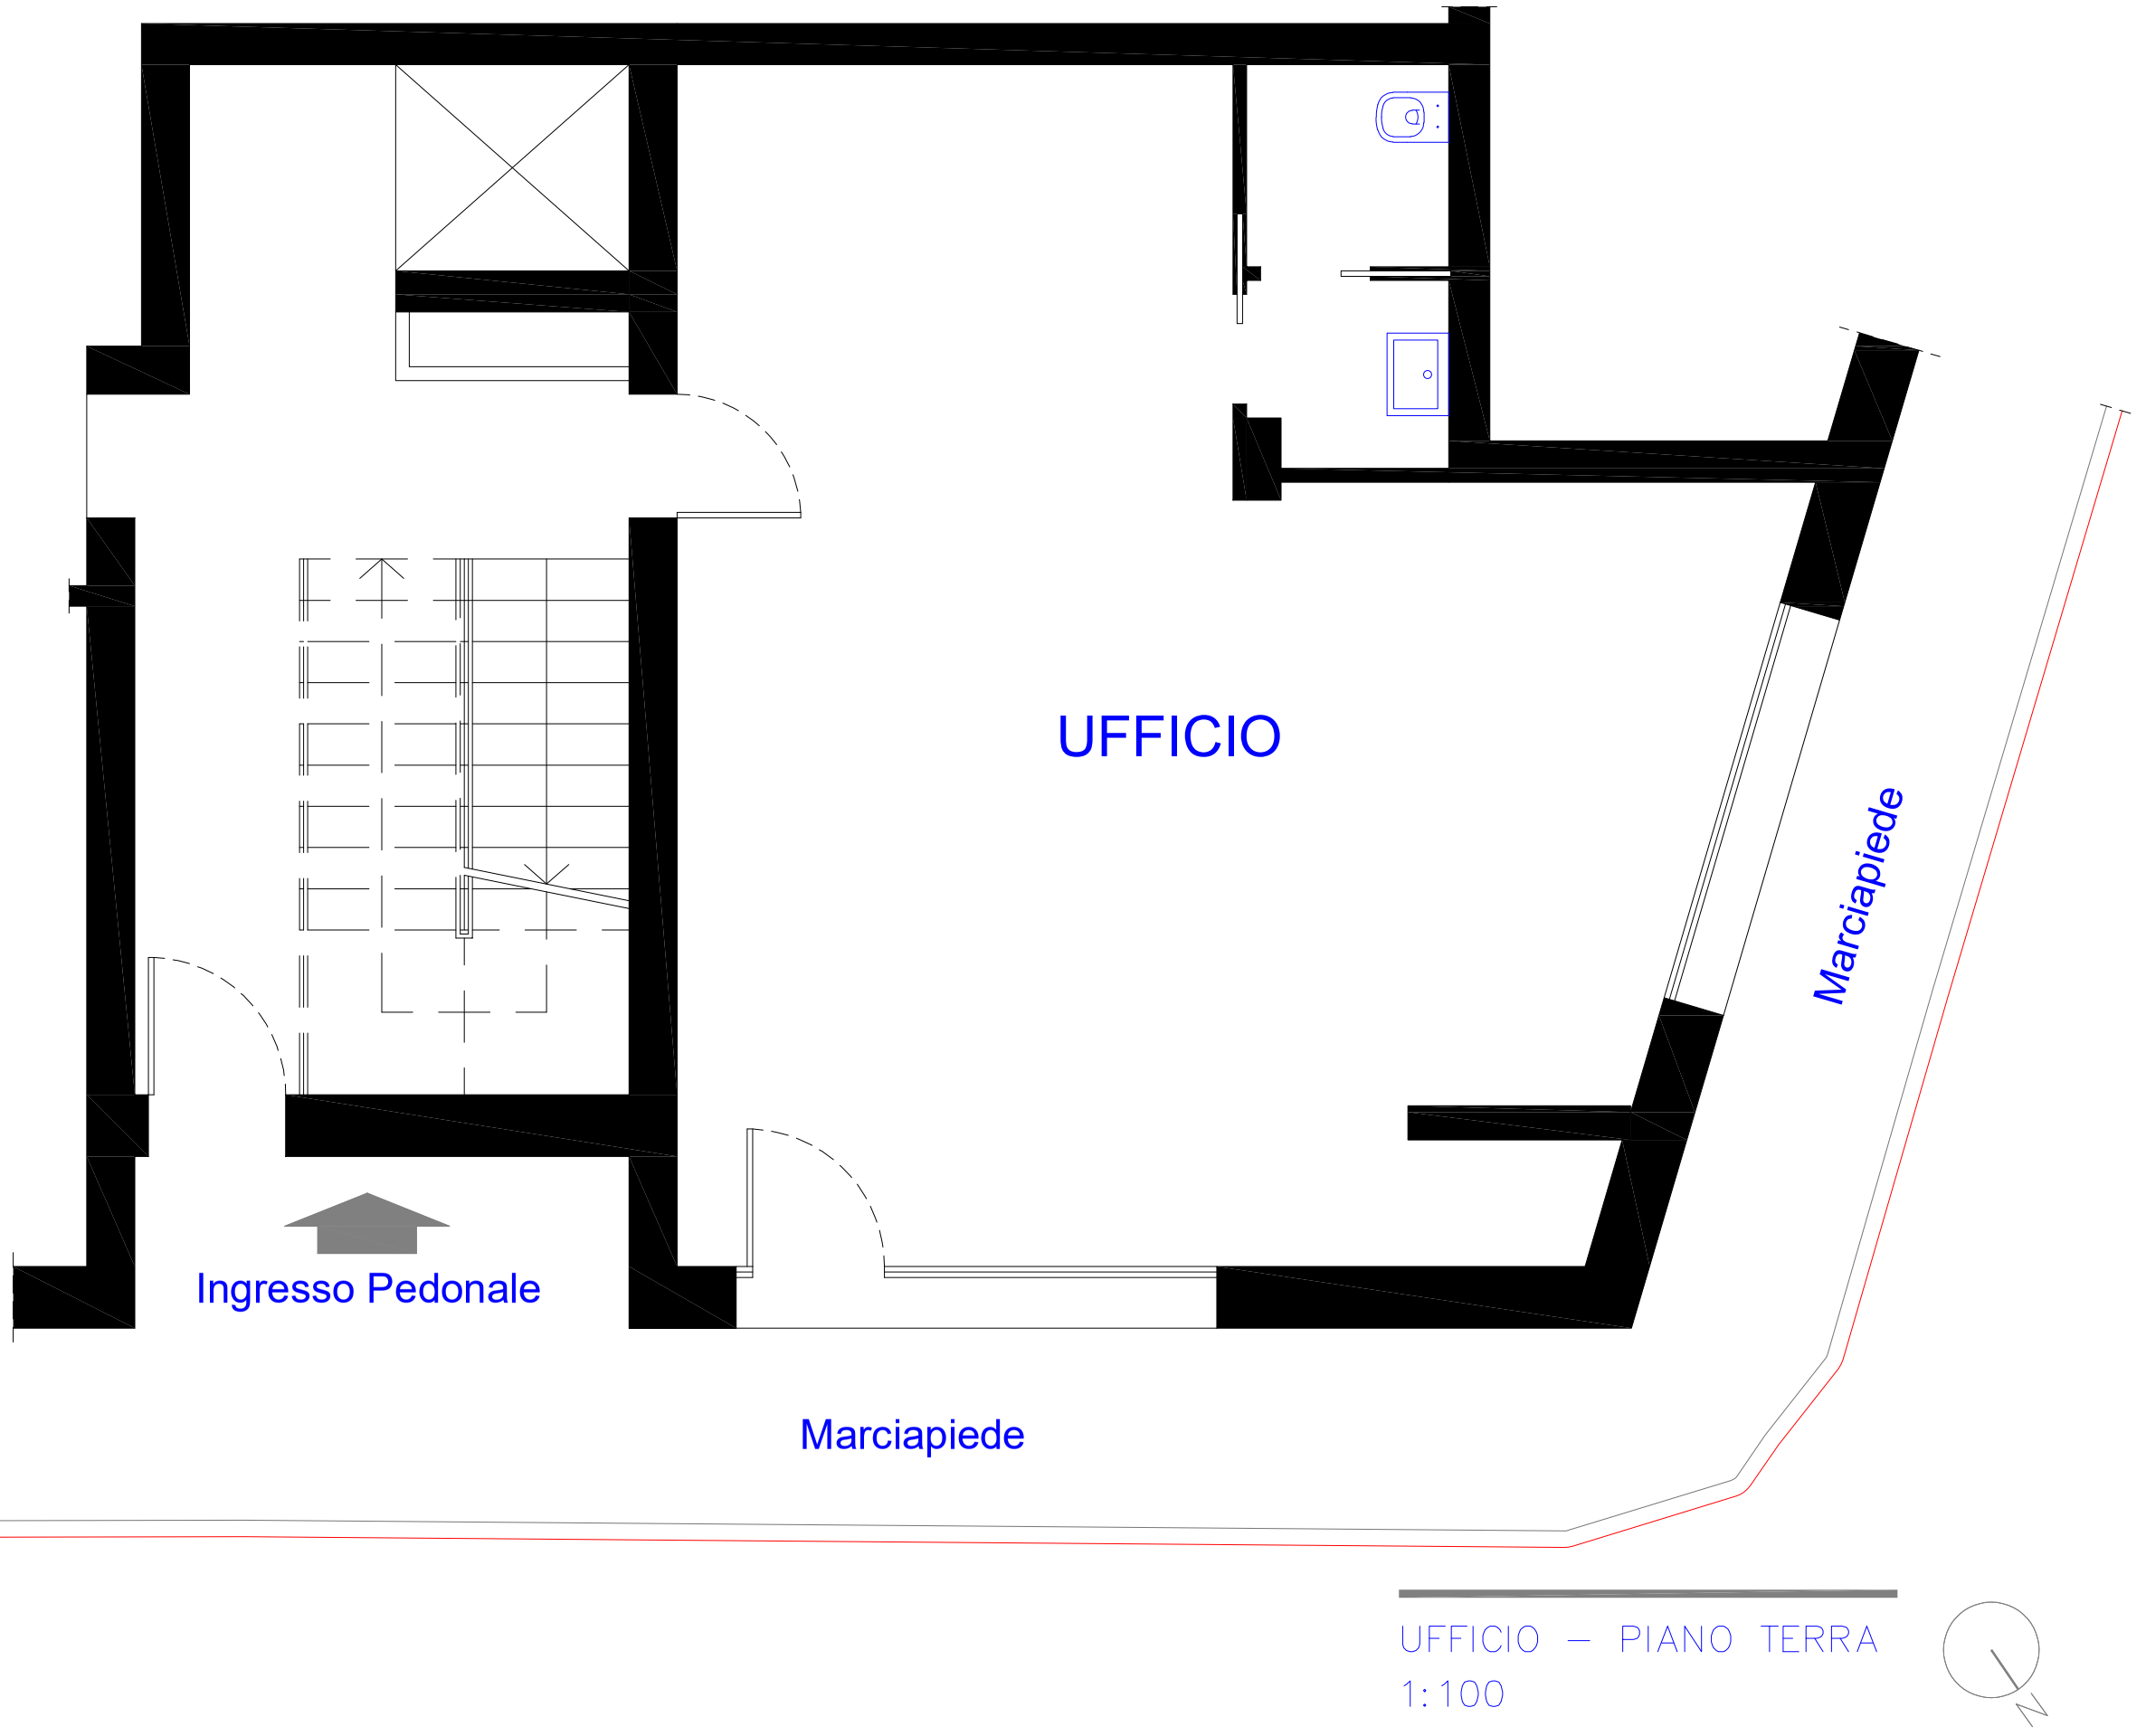

UFFICIO – PIANO TERRA
1:100